


旧图写

高松法務局 備付
所在：高松市国分寺町国分字上所，字宮西
縮尺：不明
地図番号：—
平成 29 年 1 月 4 日 複写

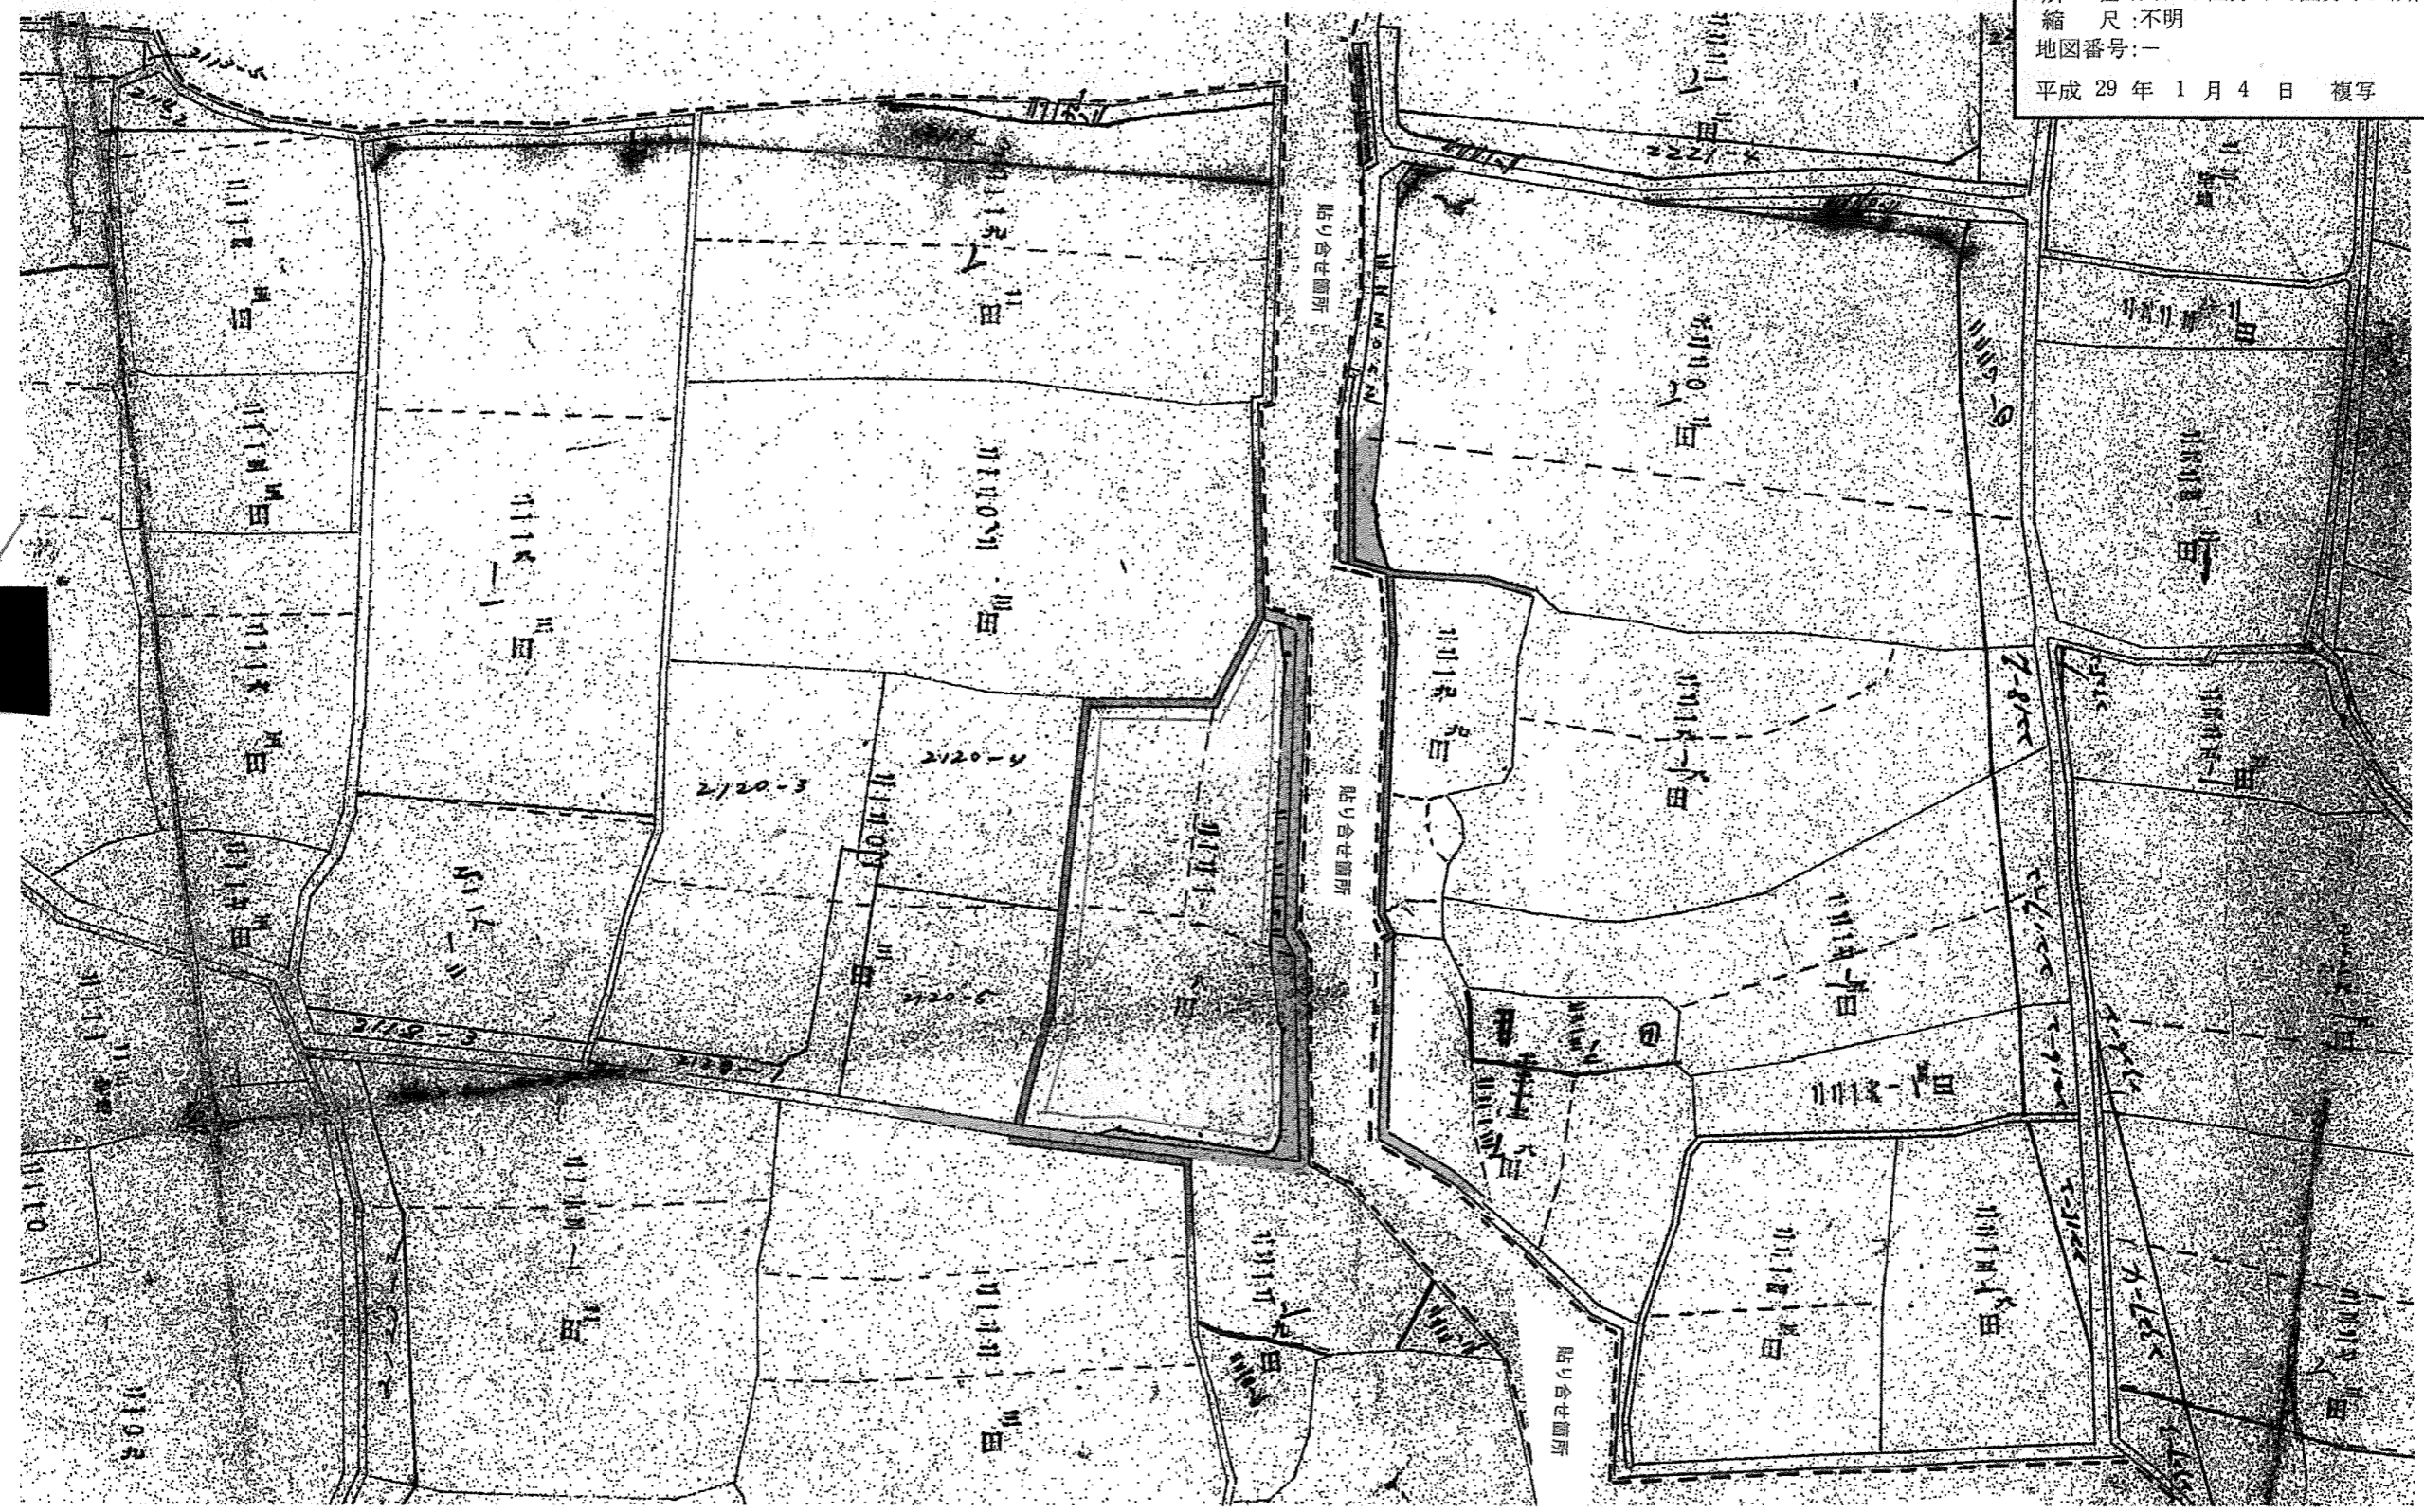

80


官西
分图

官西分图
土地台办部(原地台)



第二十九号字中西


元	三
九	二
二	三
三	九

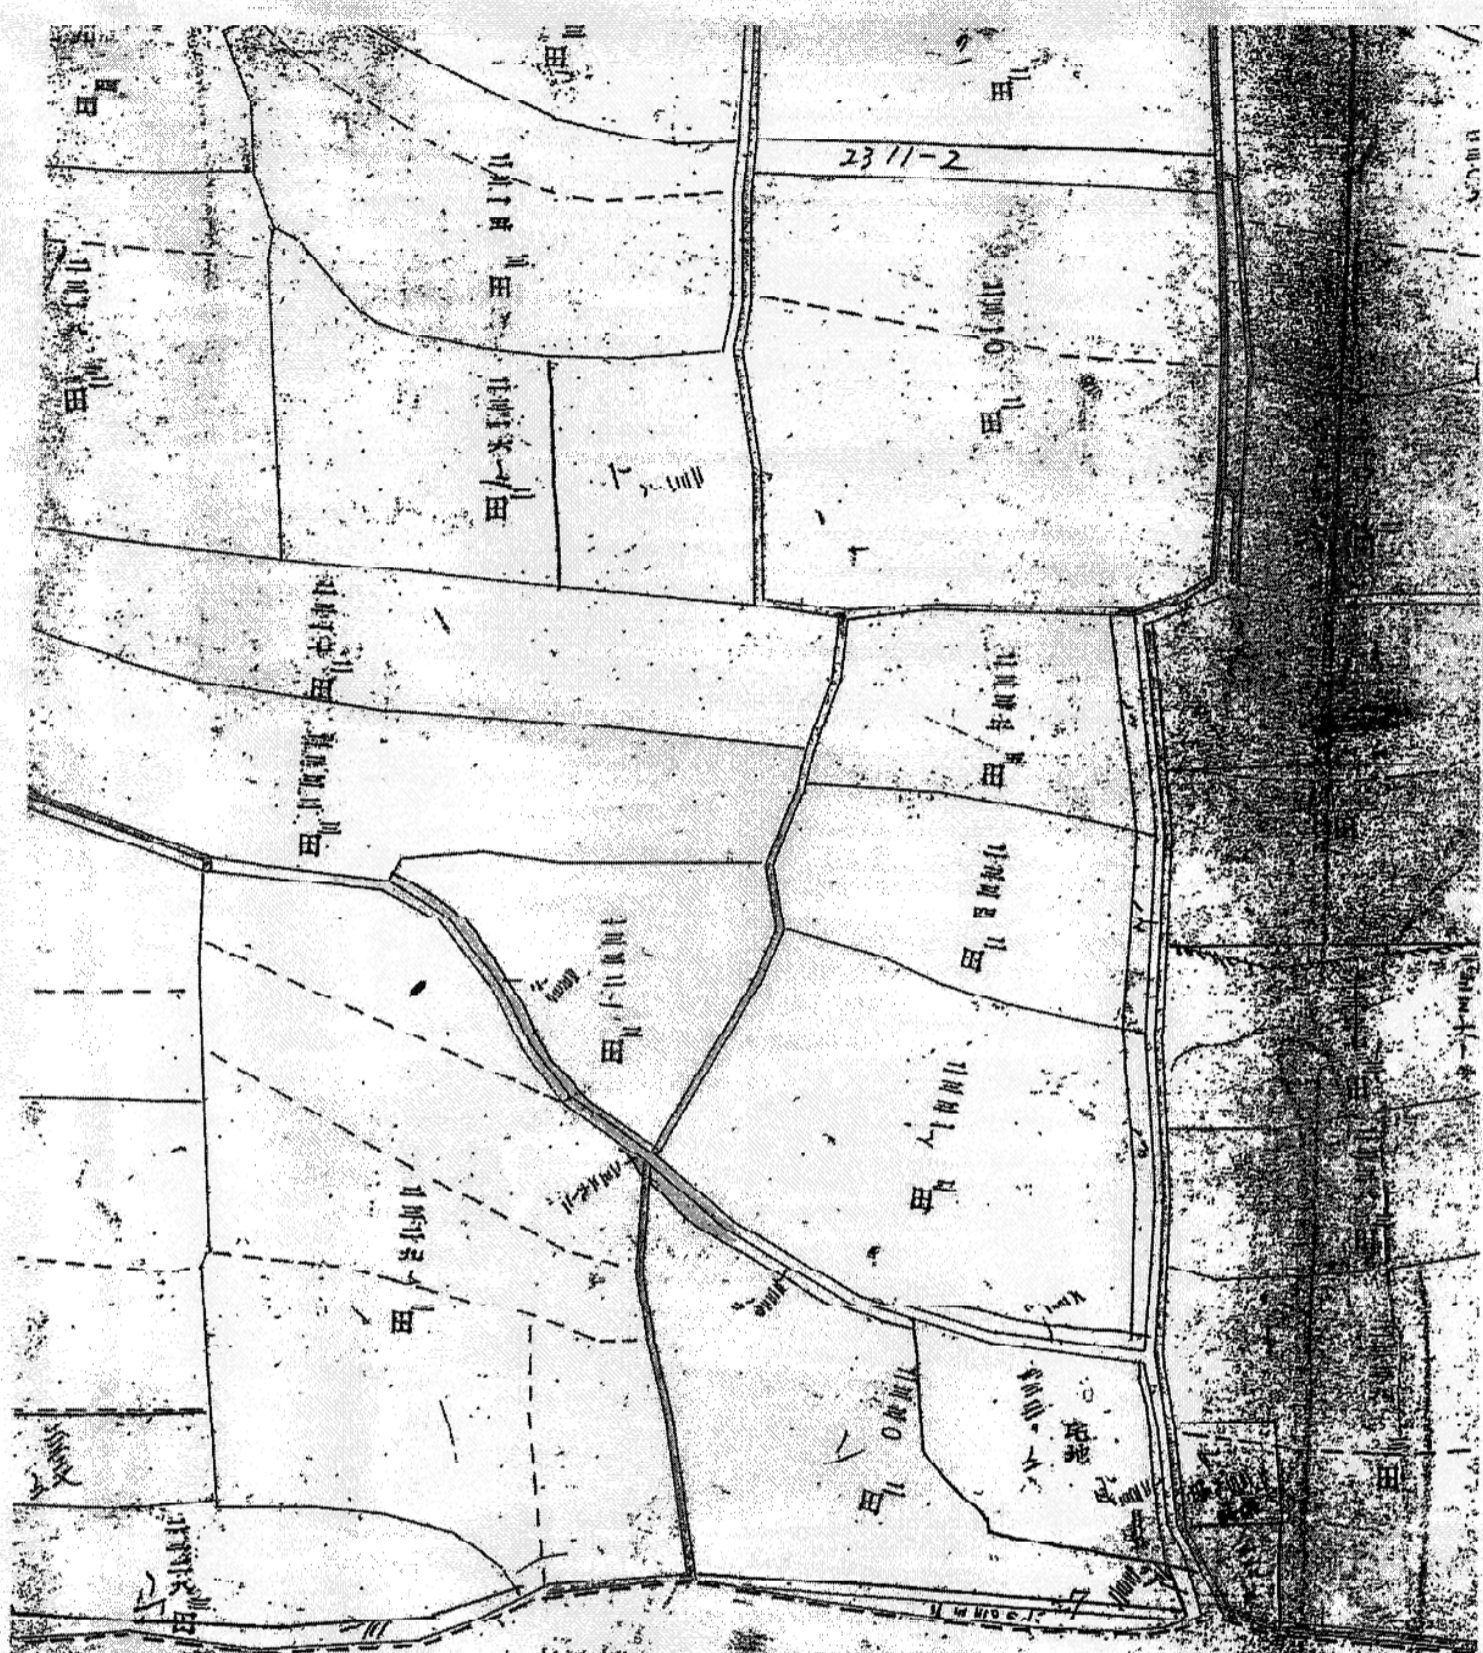

第九号字中郷

高松市国分寺町国分字宮西

備付庁	高松法務局	支局・出張所
転写年月日	平成18年10月2日	縮尺 1/600
転写者		

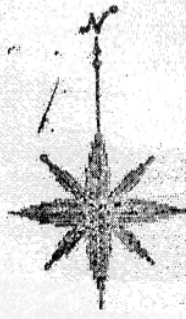

土地台帳附属地図写に相違ありません。