


台帳付属地図写



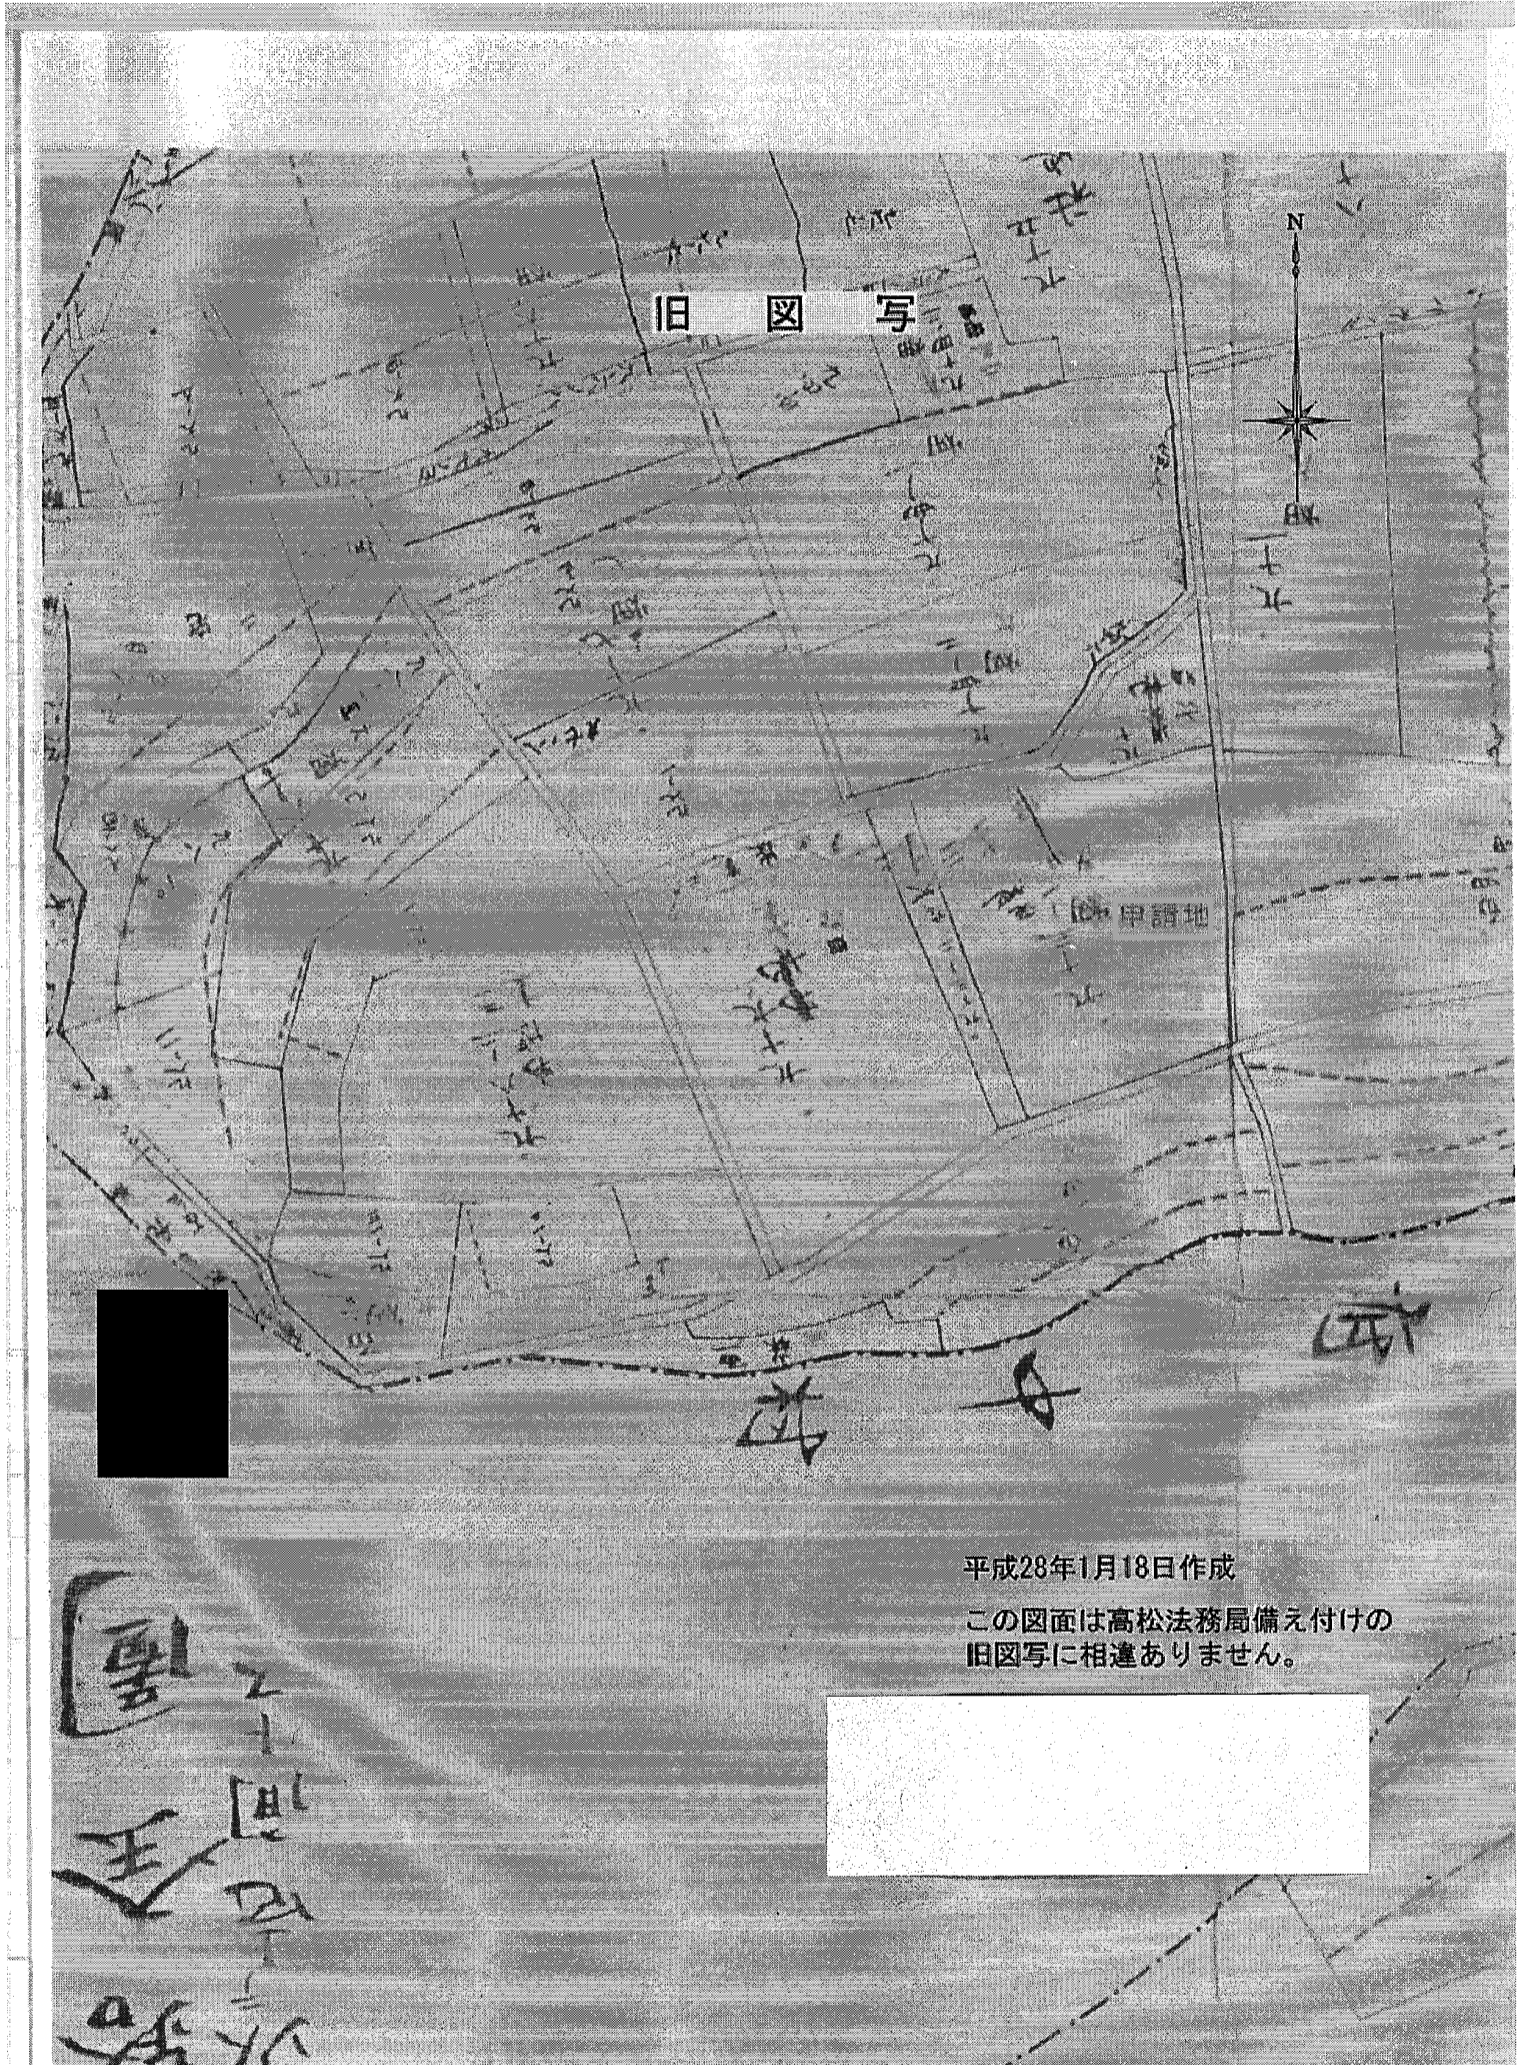

平成28年1月18日作成

この図面は高松法務局備え付けの  
旧図写に相違ありません。

高松市  
法務局  
備え付け  
の  
旧図写  
に  
相違  
あり  
ませ  
ん。